

PT



APP. TB

DUPLEX T-1

TRILOCALE


Appartamento 116,60 mq

Giardino con Patio 39,40 mq

Inc. parti comuni 7%

Mq Commerciali 141,60 mq


Ingresso alla palazzina

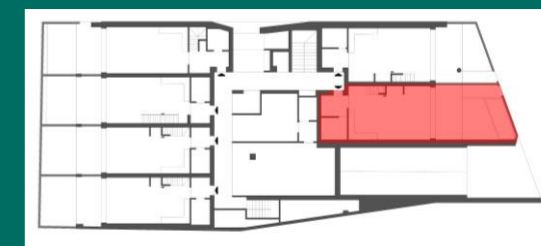

La presente pubblicazione costituisce esclusivamente una base illustrativa. Una parte delle immagini riportate nel documento è sviluppata con tecniche di computer grafica (rendering fotorealistico), con riferimento a particolari di facciata e prospetti, parti comuni, parti private ed interni degli appartamenti, al solo fine di prospettare un'ipotesi di futura realizzazione e/o potenzialità delle diverse soluzioni a seguito di personalizzazione degli utenti. Tutte le informazioni, descrizioni e immagini sono puramente indicative e soggette a variazioni secondo necessità costruttive. Questo documento non ha valenza contrattuale e non è vincolante per la società d'investimento che ne detiene i diritti e le informazioni riportate. Sono vietati, senza preventiva autorizzazione, la riproduzione e l'uso anche parziale dei testi e delle immagini. Classe energetica A3 in corso di definizione.



P1

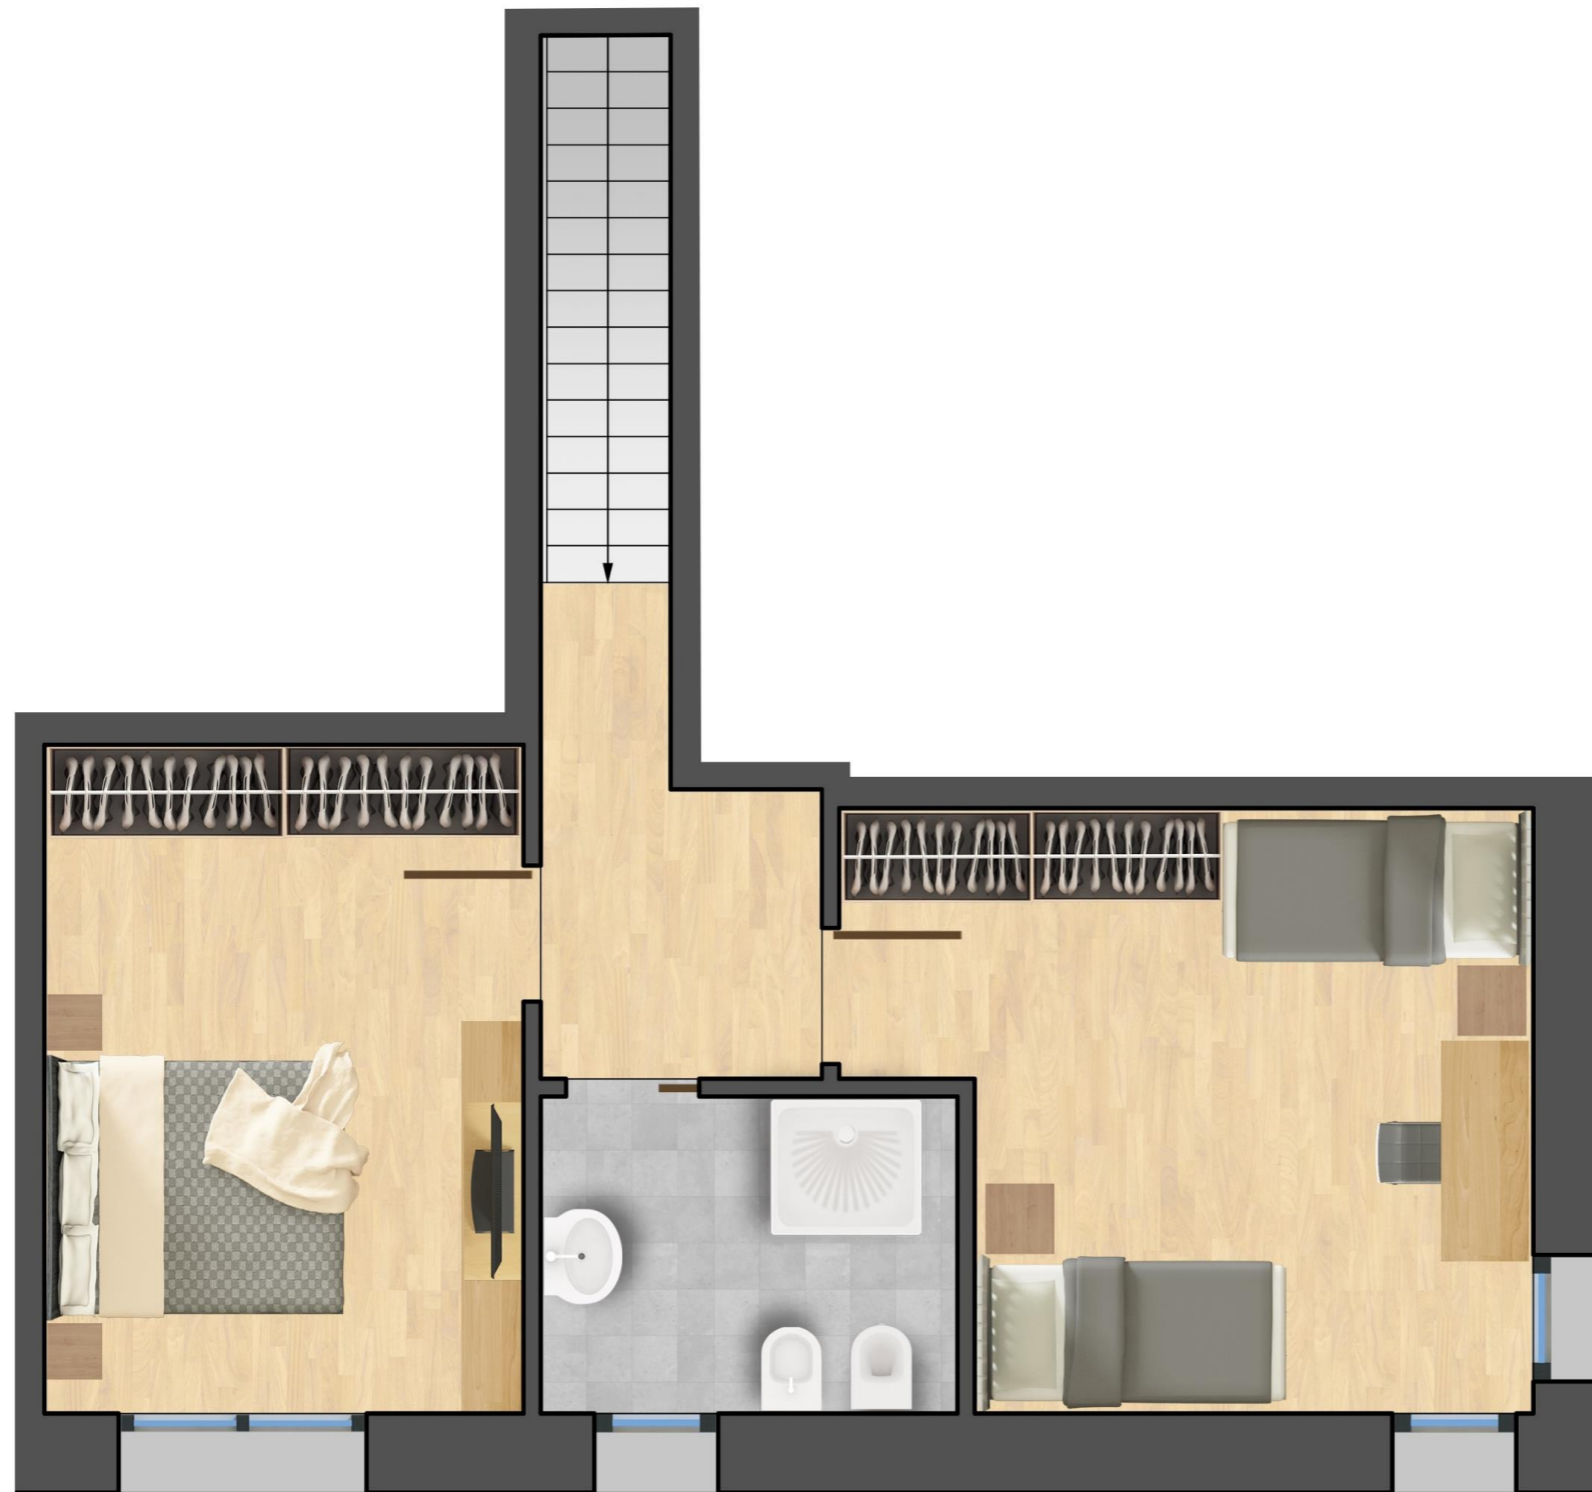

APP. TB

DUPLEX T-1

TRILOCALE

Appartamento 116,60 mq

Giardino con Patio 39,40 mq

Inc. parti comuni 7%

Mq Commerciali 141,60 mq

Ingresso alla palazzina



La presente pubblicazione costituisce esclusivamente una base illustrativa. Una parte delle immagini riportate nel documento è sviluppata con tecniche di computer grafica (rendering fotorealistico), con riferimento a particolari di facciata e prospetti, parti comuni, parti private ed interni degli appartamenti, al solo fine di prospettare un'ipotesi di futura realizzazione e/o potenzialità delle diverse soluzioni a seguito di personalizzazione degli utenti. Tutte le informazioni, descrizioni e immagini sono puramente indicative e soggette a variazioni secondo necessità costruttive. Questo documento non ha valenza contrattuale e non è vincolante per la società d'investimento che ne detiene i diritti e le informazioni riportate. Sono vietati, senza preventiva autorizzazione, la riproduzione e l'uso anche parziale dei testi e delle immagini. Classe energetica A3 in corso di definizione.

